


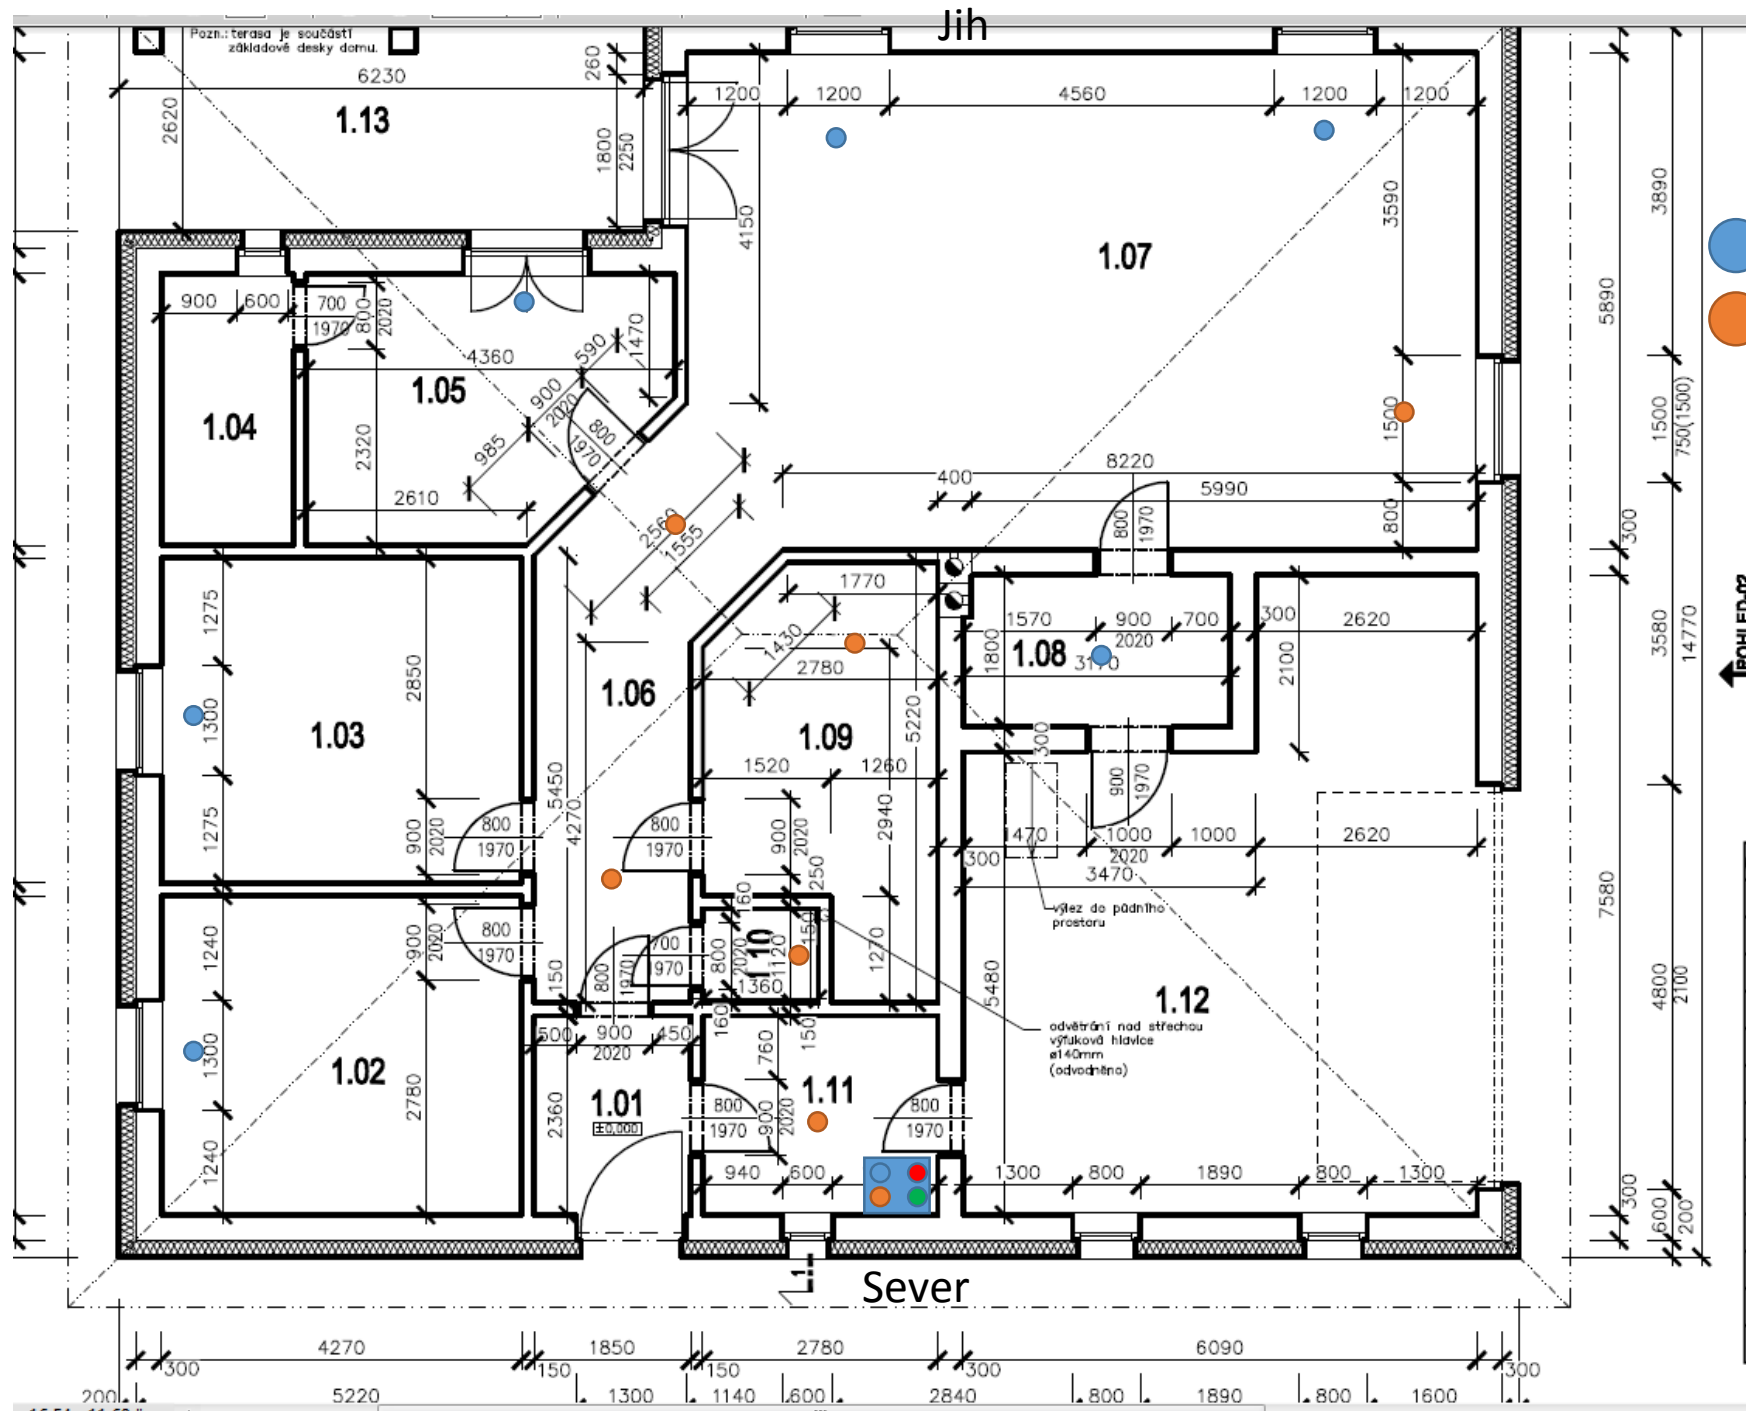

- Výfuk čerstvého do místností
- Odtah použitého z místnosti

TABULKA MÍSTNOSTÍ 1NP

ČÍSLO M.	NÁZEV	PODLAHA	PLOCHA
1.01	VSTUPNÍ HALA	KERAMICKÁ DLAŽBA	4,37
1.02	POKoj	PLOVOUCÍ PODLAHA	16,14
1.03	POKoj	PLOVOUCÍ PODLAHA	16,44
1.04	ŠATNA	PLOVOUCÍ PODLAHA	5,06
1.05	LOŽNICE	PLOVOUCÍ PODLAHA	12,51
1.06	CHODBA	PVC	14,68
1.07	OBÝVACÍ POKOJ+KUCHYŇ	PVC	53,21
1.08	KOTELNA	KERAMICKÁ DLAŽBA	5,71
1.09	KOUPELNA	KERAMICKÁ DLAŽBA	12,07
1.10	WC	KERAMICKÁ DLAŽBA	1,52
1.11	TECHNICKÁ MÍSTNOST	KERAMICKÁ DLAŽBA	6,56
1.12	GARÁŽ	GUMOVÝ NÁTĚR	38,88
1.13	TERASA	KERAMICKÁ DLAŽBA	16,32